

Plànol informatiu, susceptible de ser modificat per necessitats tècniques, jurídiques, comercials o arquitectòniques.
L'habitatge es lliurarà, exclusivament, amb l'equipament que indica la memòria de qualitats.

070507

Diagonal Mar

ILLA DEL MAR

TORRE NORD



Habitatge tipus ND

PLANTA

PORTA

ÀTIC

2

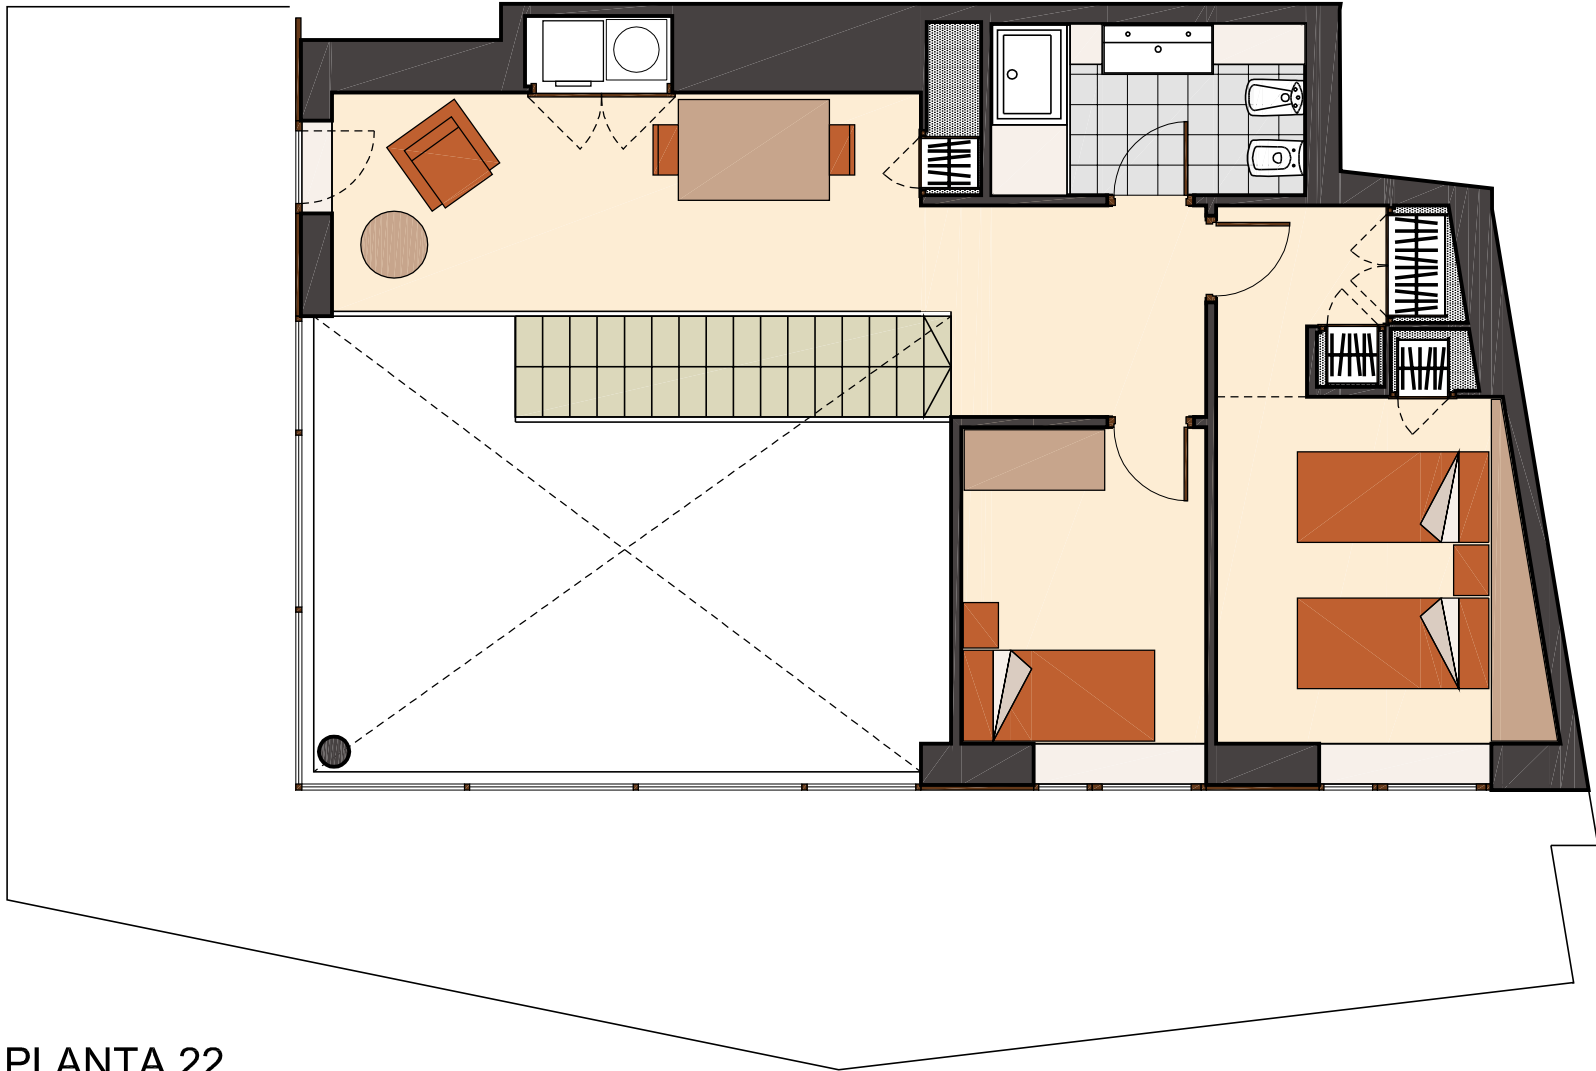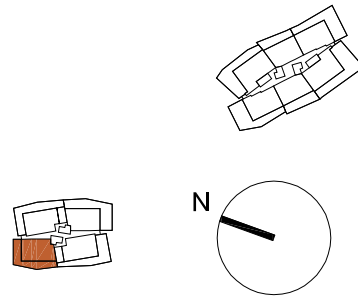

PLANTA 22



PLANTA 21

ESCALA GRÀFICA

0 1 2 3m.