

Plànol informatiu, susceptible de ser modificat per necessitats tècniques, jurídiques, comercials o arquitectòniques.  
L'habitatge es lliurarà, exclusivament, amb l'equipament que indica la memòria de qualitats.

070507

**Diagonal Mar**

ILLA DEL MAR

TORRE NORD



Habitatge tipus NC

PLANTA

PORTA

ÀTIC

3

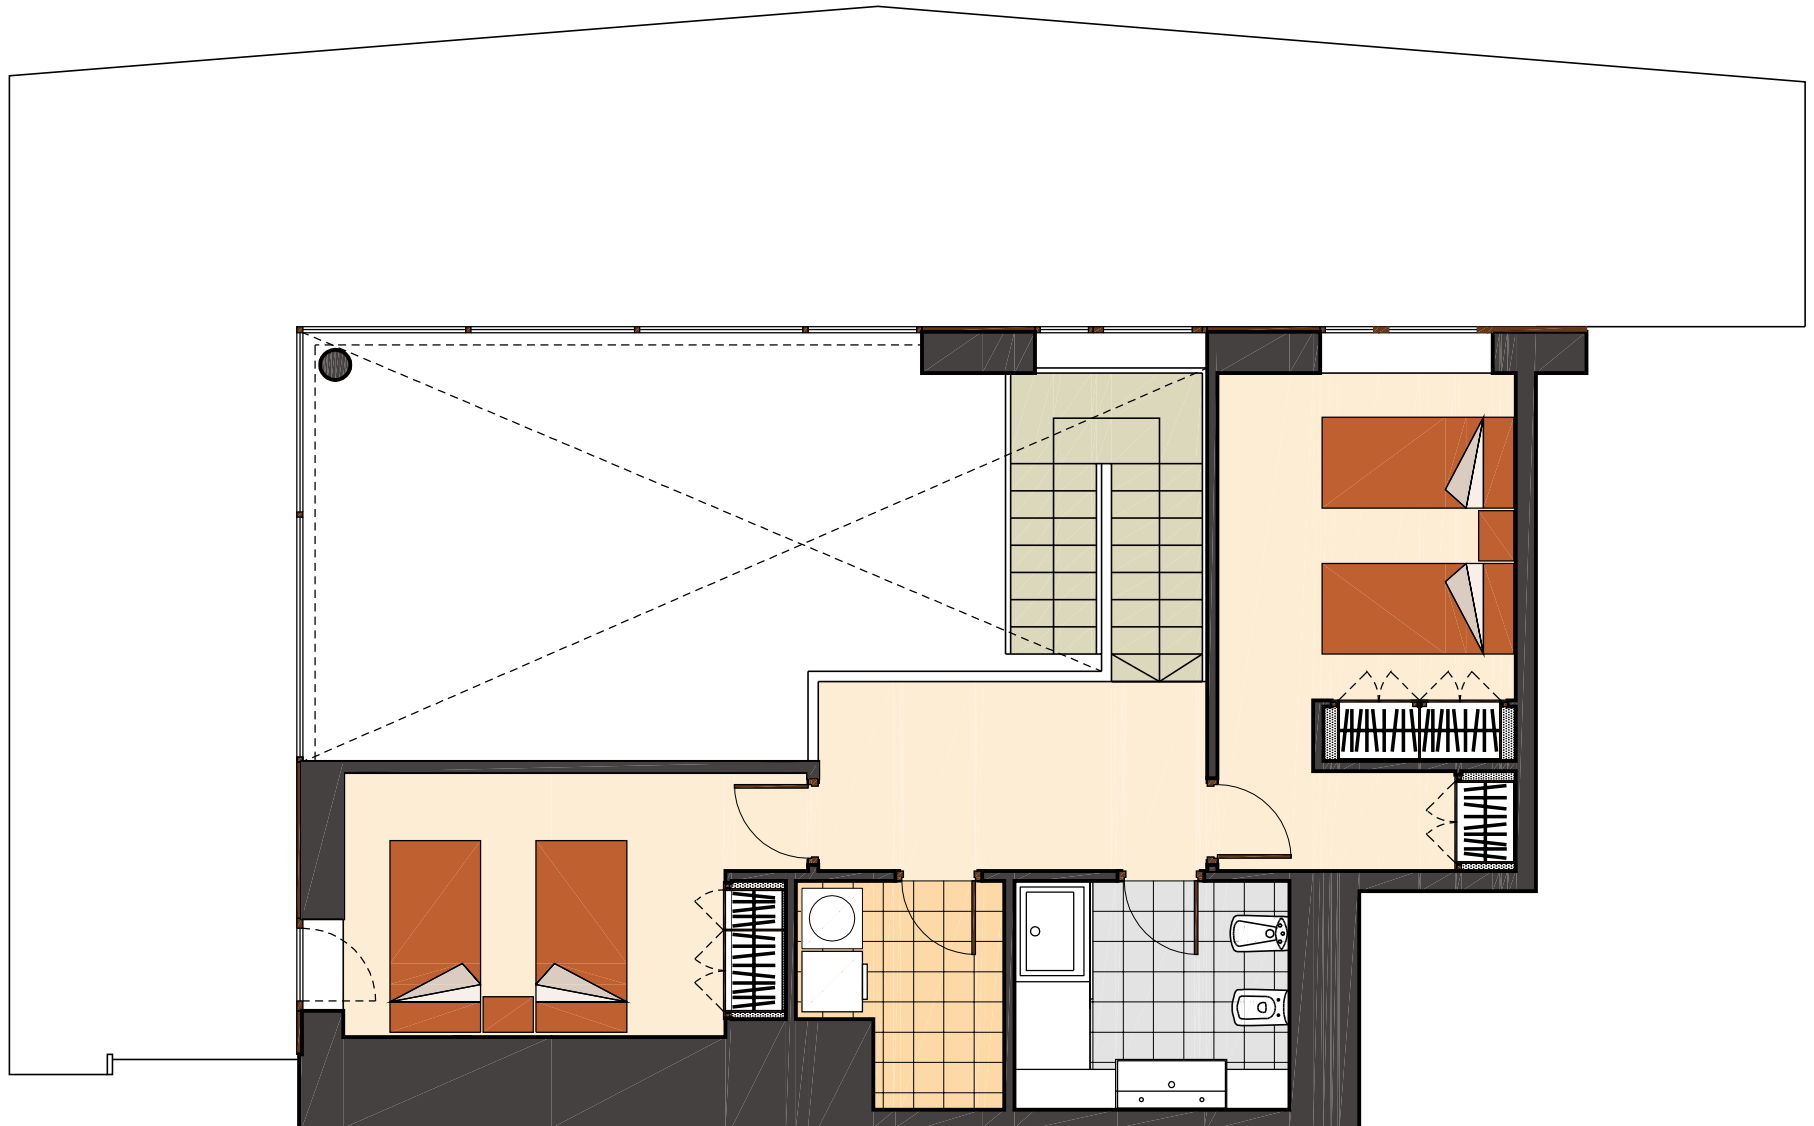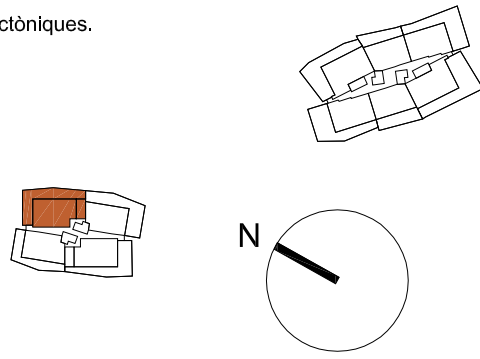

PLANTA 22



PLANTA 21

ESCALA GRÀFICA

0 1 2 3m.